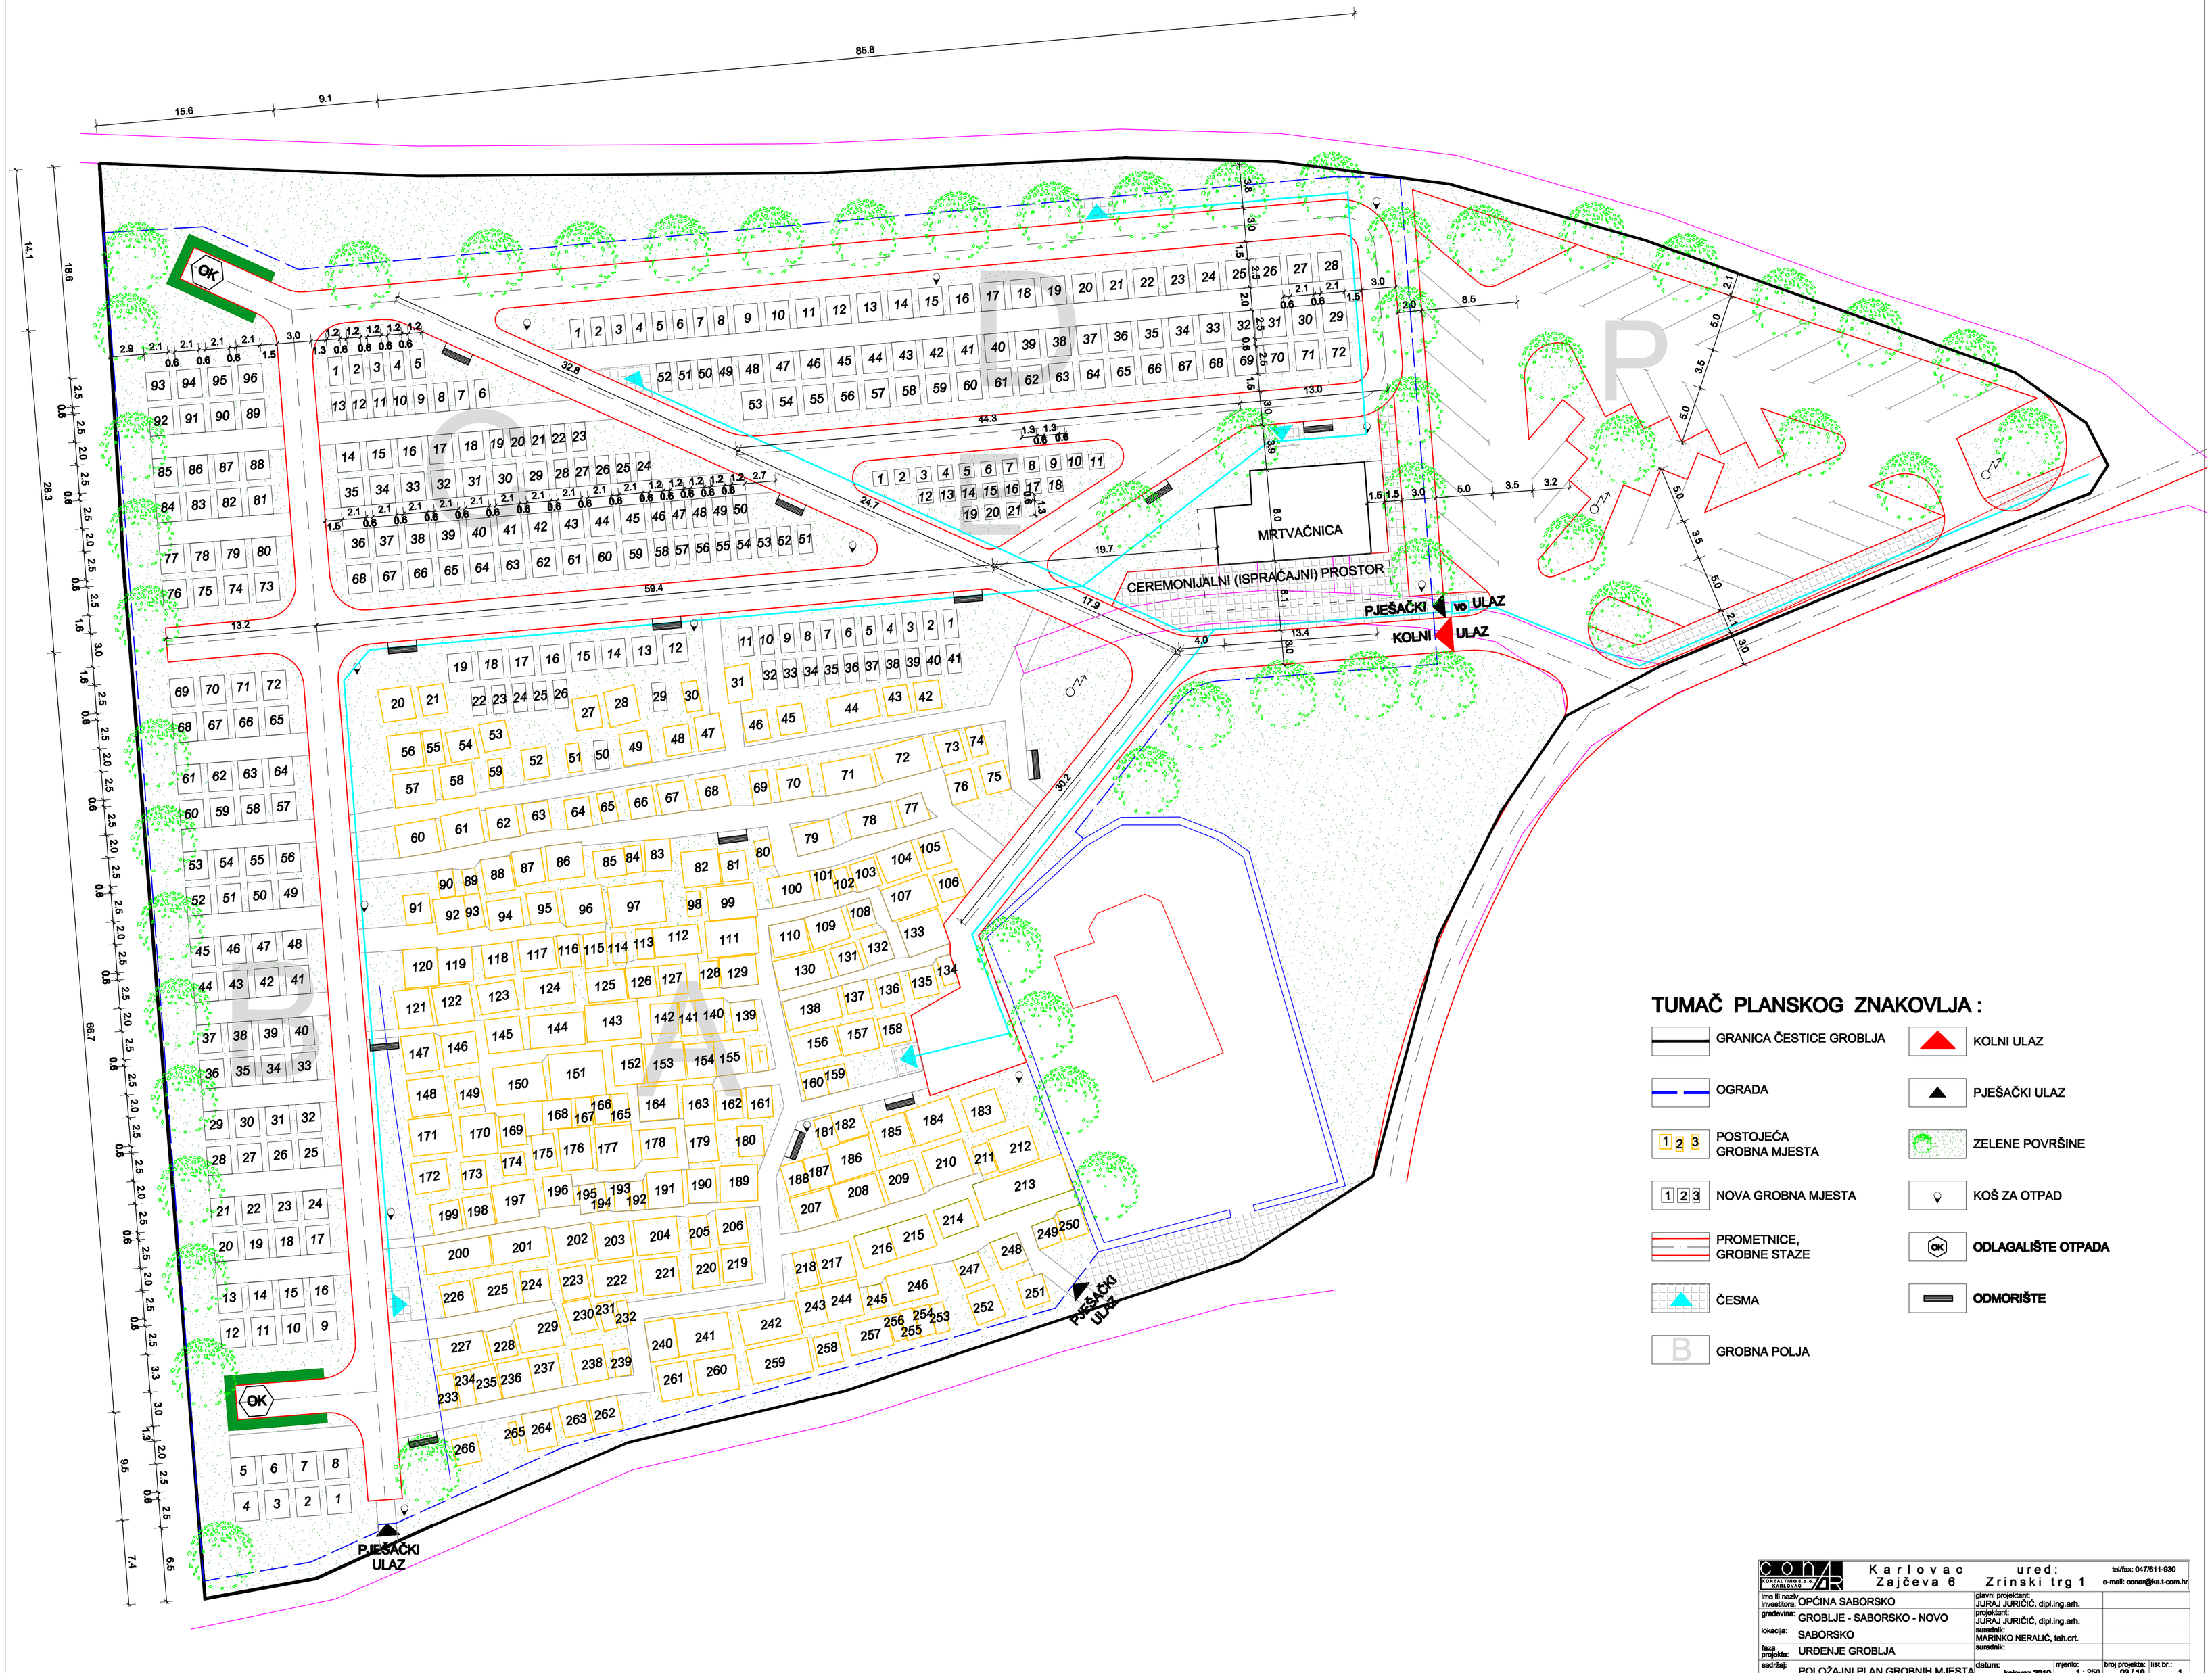

TUMAČ PLANSKOG ZNAKOVLJA :

- GRANICA ČESTICE GROBLJA
- OGRADA
- POSTOJEĆA GROBNA MJESTA
- NOVA GROBNA MJESTA
- PROMETNICE, GROBNE STAZE
- ČESMA
- GROBNA POLJA
- KOLNI ULAZ
- PJEŠAČKI ULAZ
- ZELENE POVRŠINE
- KOŠ ZA OTPAD
- **ODLAGALIŠTE OTPADA**
- **ODMORIŠTE**

CONER KARLOVAC
Karlovac Zajčeva 6 — ured: Zrinski trg 1 — tel/fax: 047/611-930 — e-mail: coner@ka.t-com.hr

ime ili naziv investitora:	OPĆINA SABORSKO	glavni projektant: JURAJ JURIČIĆ, dipl.ing.arh.	
građevina:	GROBLJE - SABORSKO - NOVO	projektant: JURAJ JURIČIĆ, dipl.ing.arh.	
lokacija:	SABORSKO	suradnik: MARINKO NERALIĆ, teh.crt.	
faza projekta:	URĐENJE GROBLJA	suradnik:	
sadržaj:	POLOŽAJNI PLAN GROBNIH MJESTA	datum: kolovoz 2010.	mjerilo: 1 : 250
		broj projekta: 03 / 10	list br.: 1