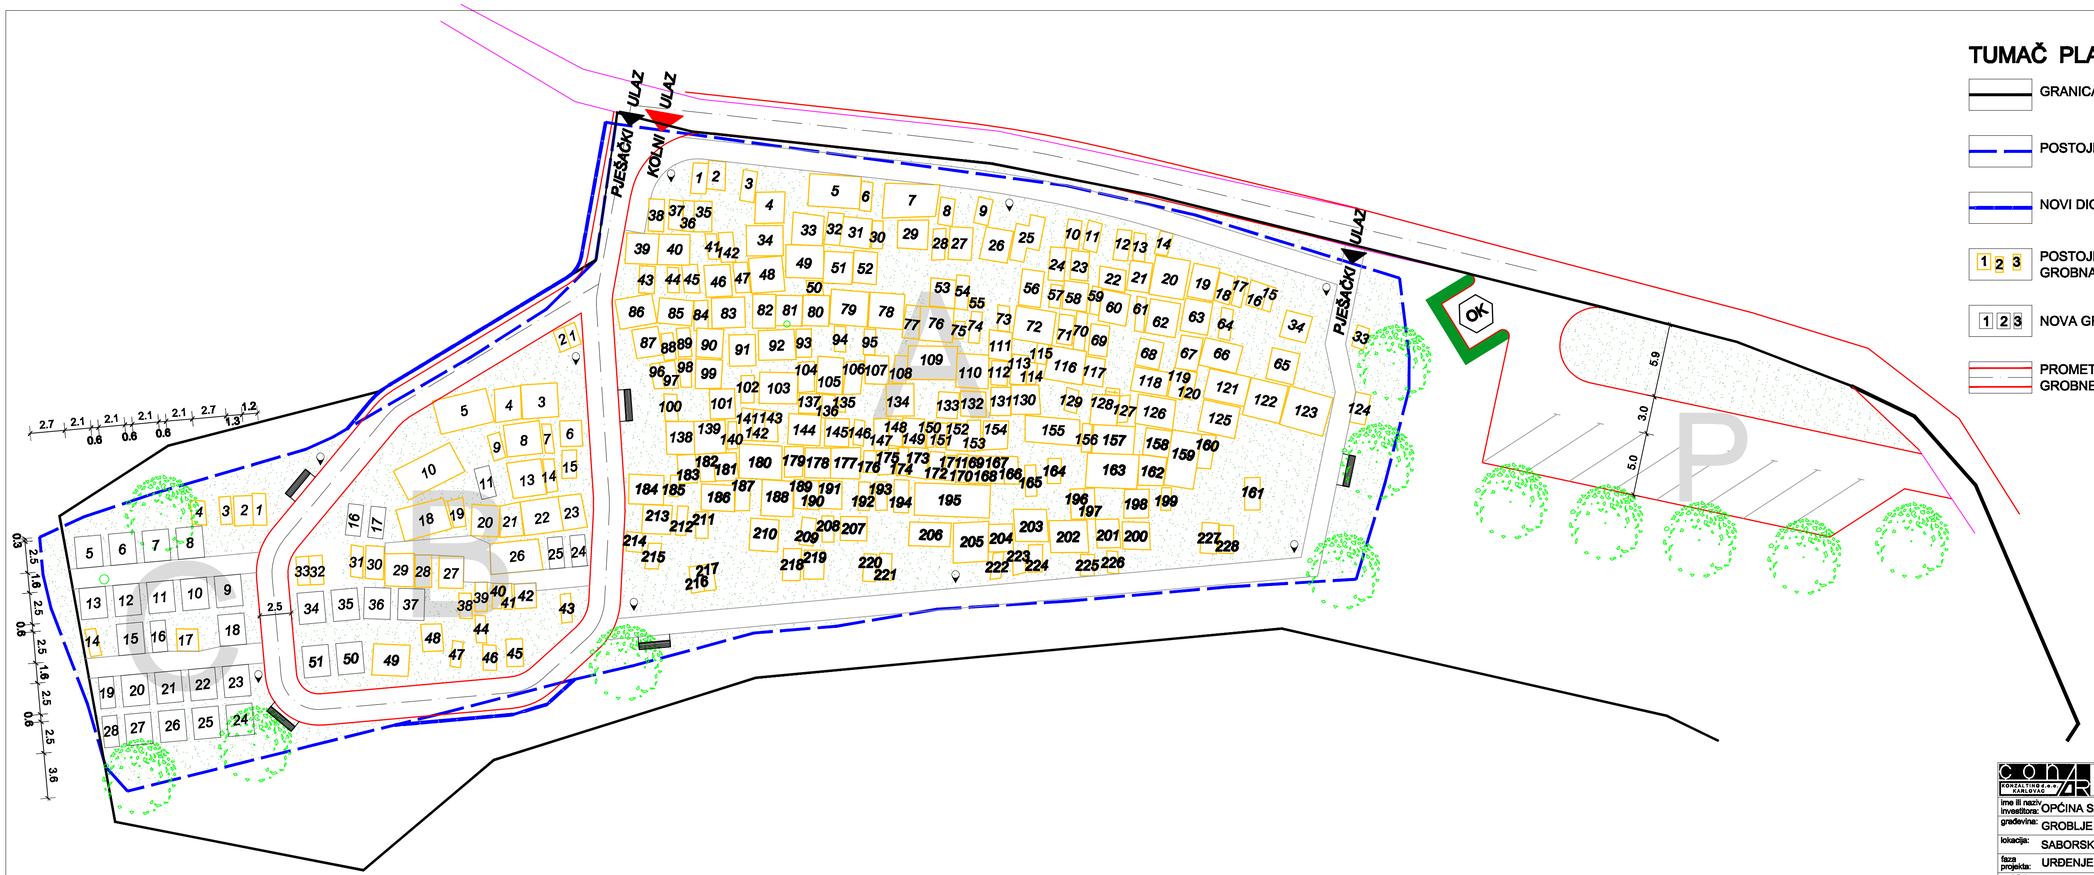

TUMAČ PLANSKOG ZNAKOVLJA :

- GRANICA ČESTICE GROBLJA
- POSTOJEĆA OGRADA
- NOVI DIO OGRADE
- 1 2 3 POSTOJEĆA GROBNA MJESTA
- 1 2 3 NOVA GROBNA MJESTA
- PROMETNICE, GROBNE STAZE
- KOLNI ULAZ
- PJEŠAČKI ULAZ
- ZELENE POVRŠINE
- KOŠ ZA OTPAD
- OK **ODLAGALIŠTE OTPADA**
- **ODMORIŠTE**
- B GROBNA POLJA

KONZALTING d.o.o. KARLOVAC
K a r l o v a c Zajčeva 6
ured: Zrinski trg 1
tel/fax: 047/611-930
e-mail: conar@ka.t-com.hr

ime ili naziv investitora:	OPĆINA SABORSKO	glavni projektant: JURAJ JURIČIĆ, dipl.ing.arh.	
građevina:	GROBLJE - SABORSKO - STARO	projektant: JURAJ JURIČIĆ, dipl.ing.arh.	
lokacija:	SABORSKO	suradnik: MARINKO NERALIĆ, teh.crt.	
faza projekta:	URĐENJE GROBLJA	suradnik:	
sadržaj:	POLOŽAJNI PLAN GROBNIH MJESTA	datum: kolovoz 2010. / mjerilo: 1 : 250 / broj projekta: 03 / 10 / list br.: 2	