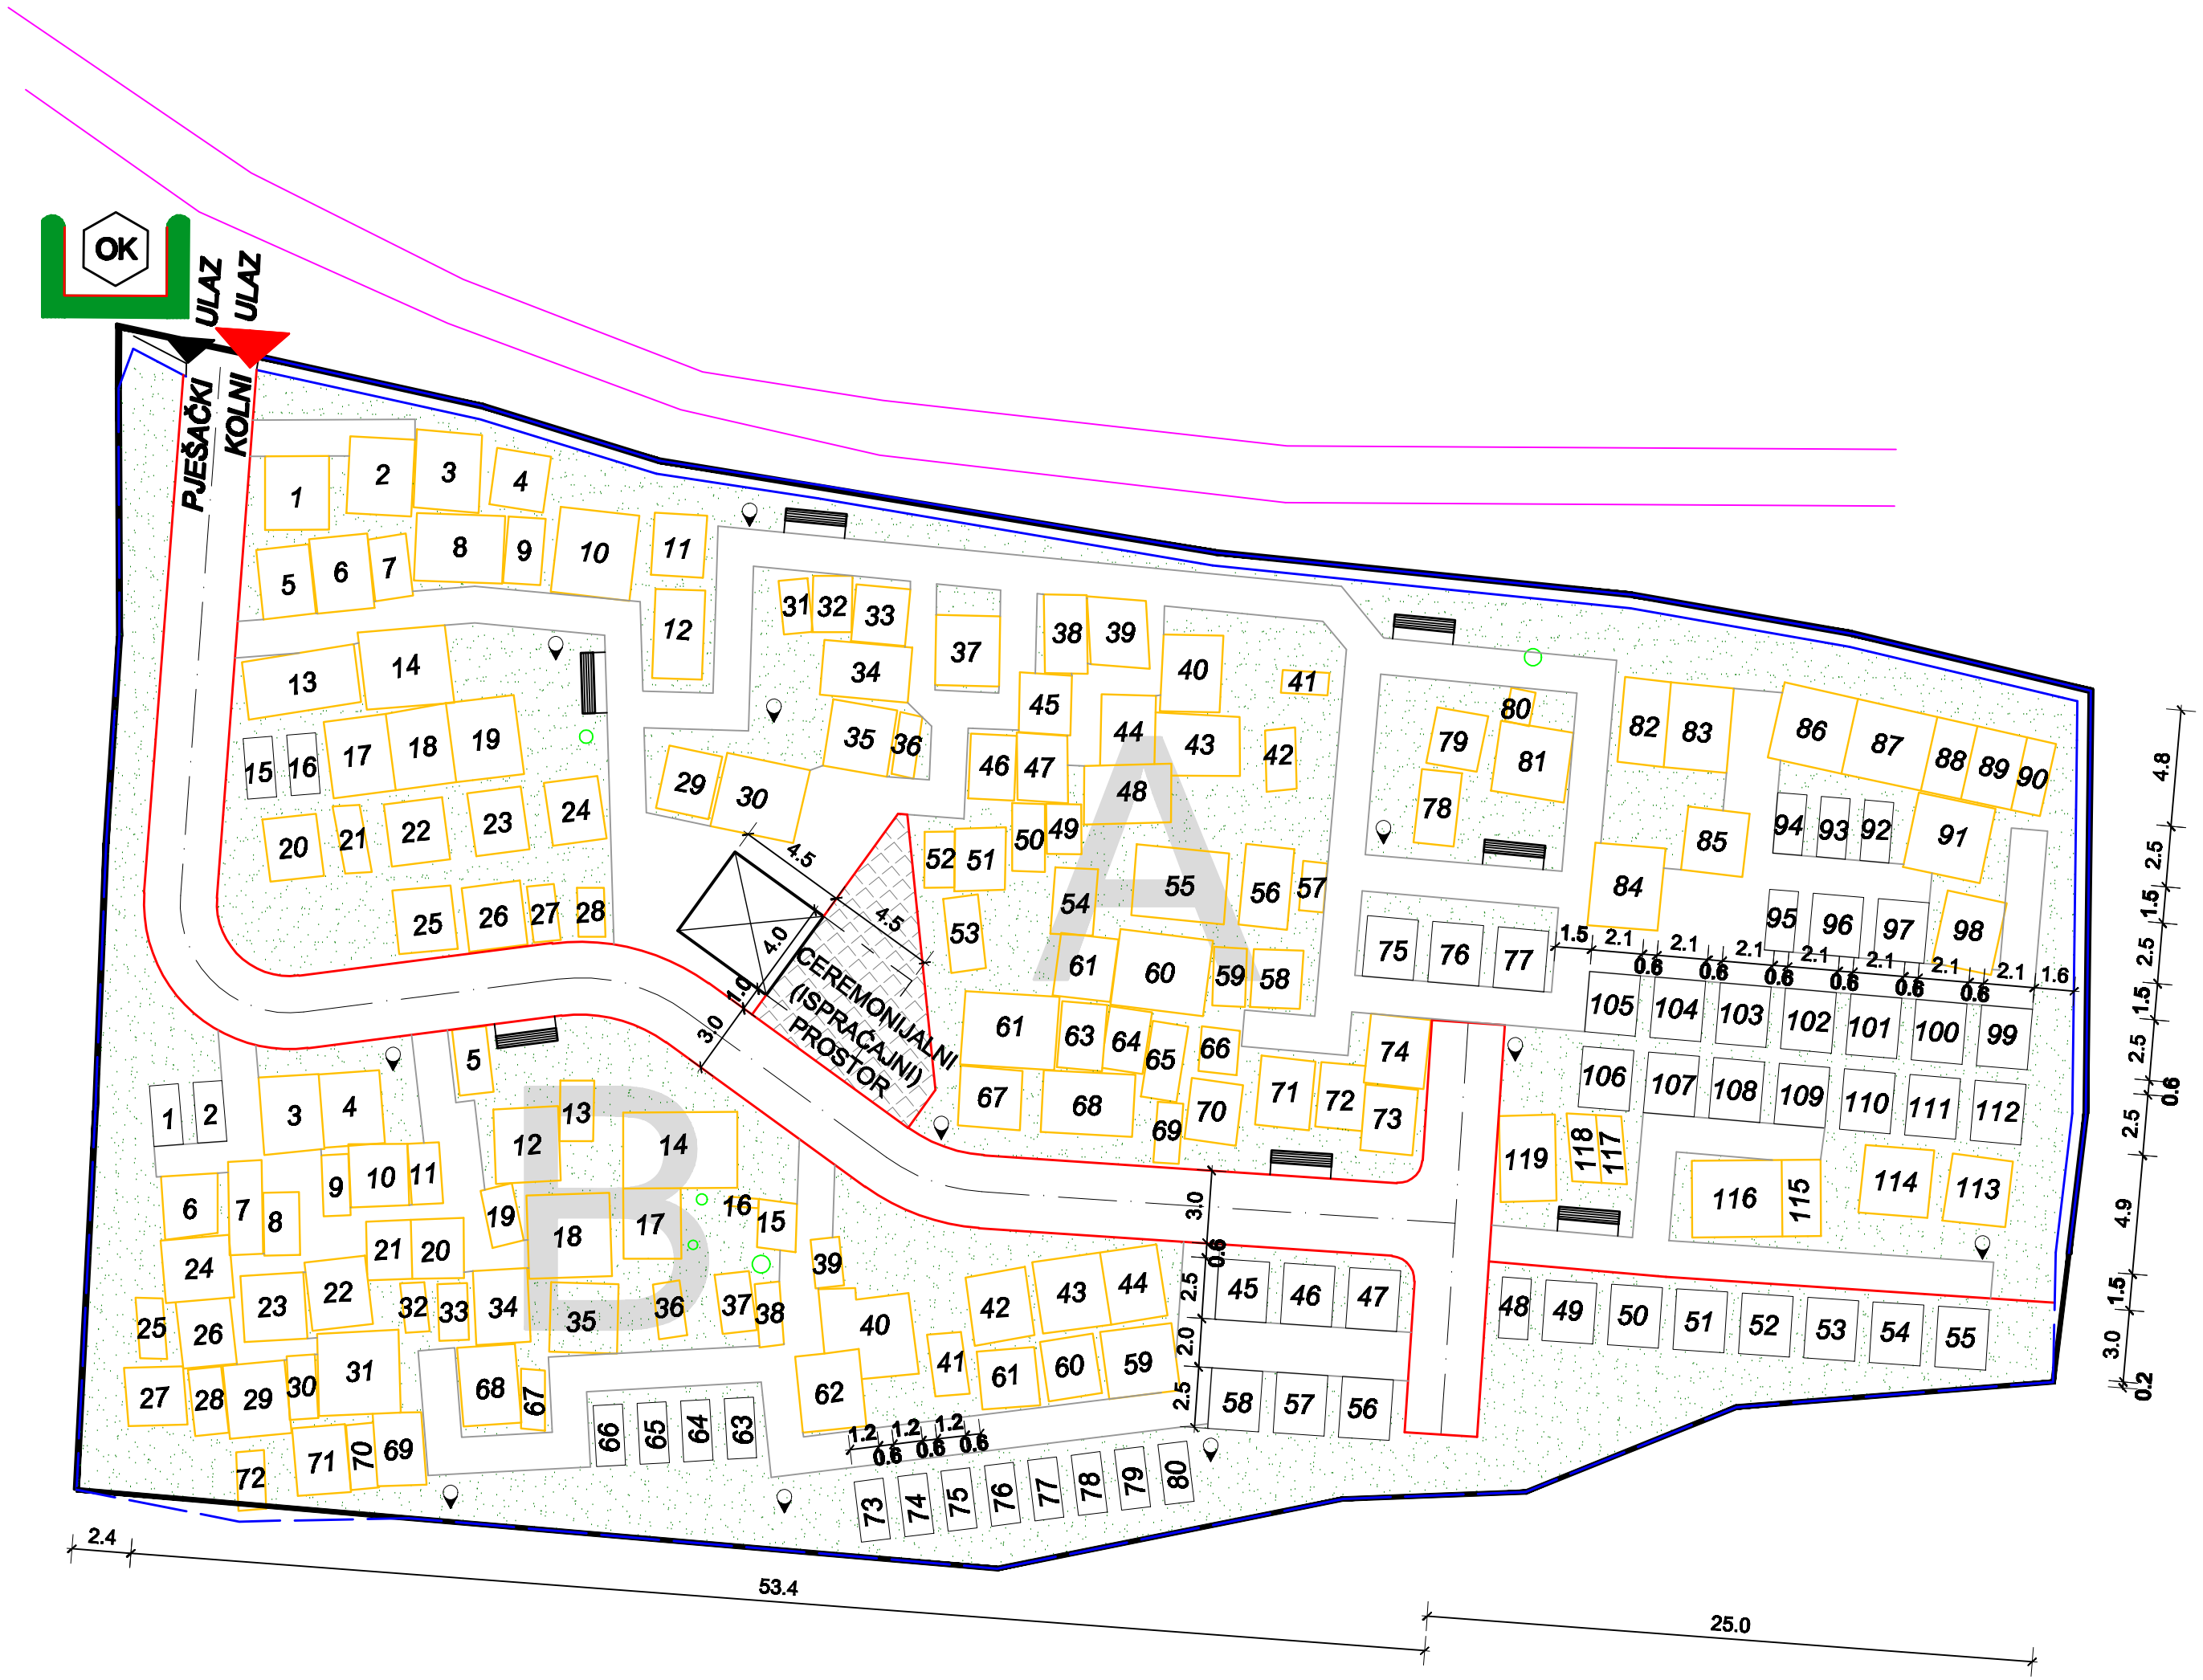

TUMAČ PLANSKOG ZNAKOVLJA :

- GRANICA ČESTICE GROBLJA
- OGRADA
- POSTOJEĆA KAMENA OGRADA
- POSTOJEĆA GROBNA MJESTA (1 2 3)
- NOVA GROBNA MJESTA (1 2 3)
- PROMETNICE, GROBNE STAZE
- GROBNA POLJA (B)
- KOLNI ULAZ
- PJEŠAČKI ULAZ
- ZELENE POVRŠINE
- KOŠ ZA OTPAD
- **ODLAGALIŠTE OTPADA** (OK)
- **ODMORIŠTE**

conAR KONZALTING d.o.o. KARLOVAC
Karlovac Zajčeva 6
ured: Zrinski trg 1
tel/fax: 047/611-930
e-mail: conar@ka.t-com.hr

ime ili naziv investitora:	OPĆINA SABORSKO	glavni projektant: JURAJ JURIČIĆ, dipl.ing.arh.			
građevina:	GROBLJE - JESENICE - DONJE	projektant: JURAJ JURIČIĆ, dipl.ing.arh.			
lokacija:	SABORSKO	suradnik: **MARINKO NERALIĆ, teh.crt.**			
faza projekta:	URĐENJE GROBLJA	suradnik:			
sadržaj:	POLOŽAJNI PLAN GROBNIH MJESTA	datum: kolovoz 2010.	mjerilo: 1 : 250	broj projekta: 03 / 10	list br.: 3