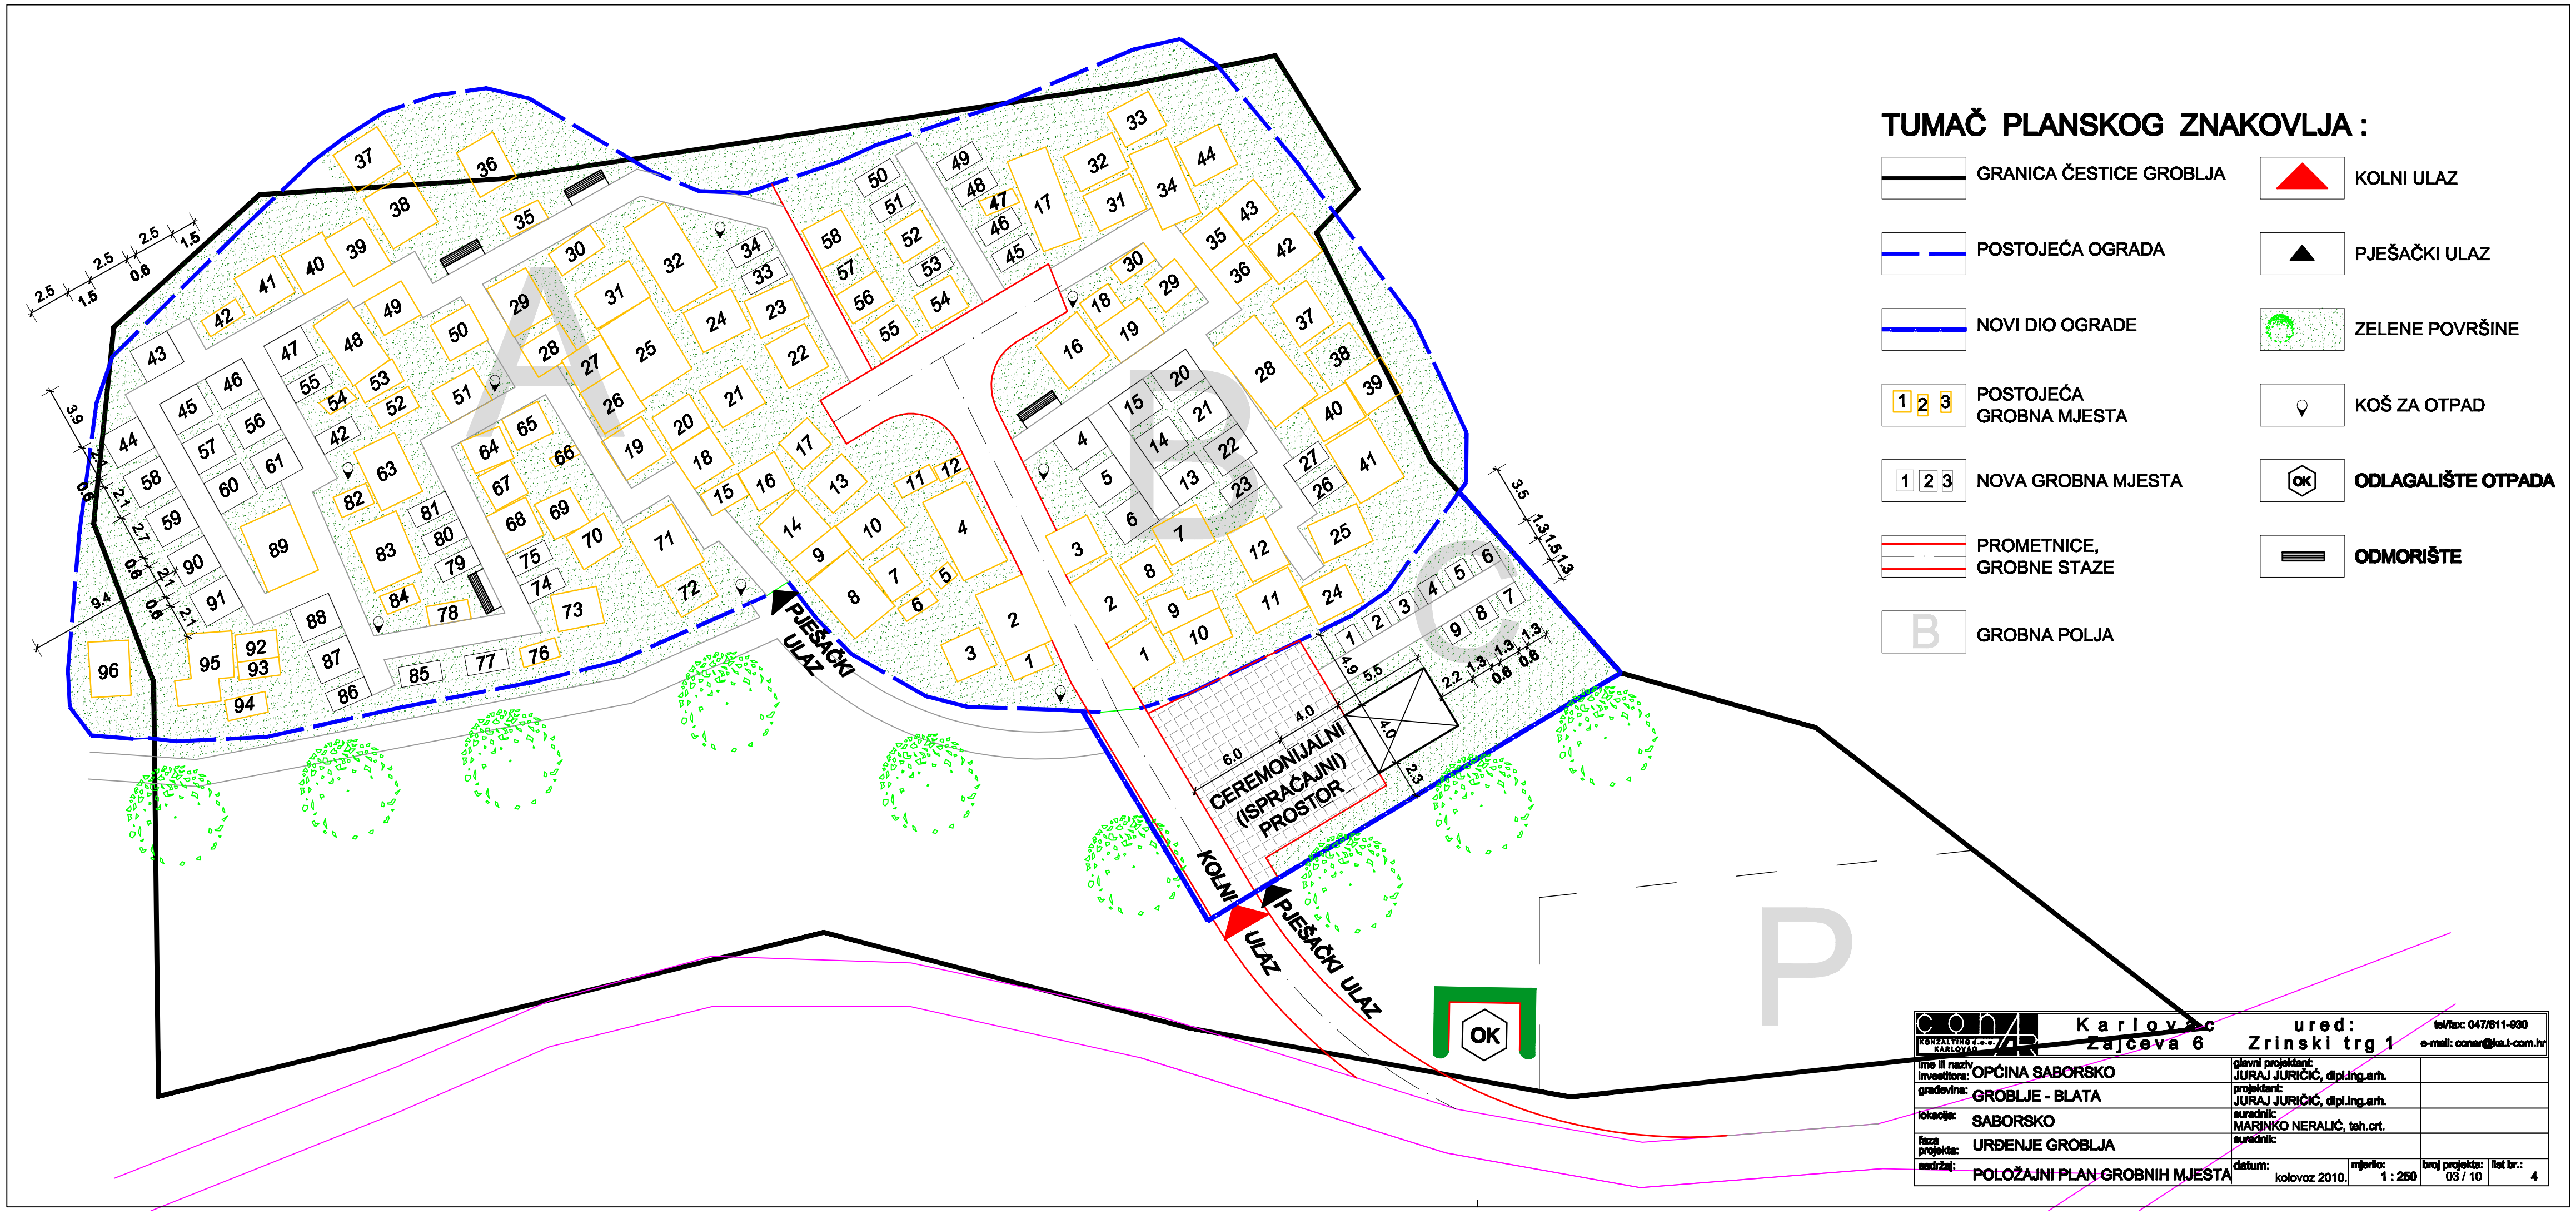

TUMAČ PLANSKOG ZNAKOVLJA :

- GRANICA ČESTICE GROBLJA
- POSTOJEĆA OGRADA
- NOVI DIO OGRADE
- 1 2 3 POSTOJEĆA GROBNA MJESTA
- 1 2 3 NOVA GROBNA MJESTA
- PROMETNICE, GROBNE STAZE
- B GROBNA POLJA
- KOLNI ULAZ
- PJEŠAČKI ULAZ
- ZELENE POVRŠINE
- KOŠ ZA OTPAD
- OK **ODLAGALIŠTE OTPADA**
- **ODMORIŠTE**

CONAR KONZALTING d.o.o. KARLOVAC
Karlovac Zajčeva 6 ured: Zrinski trg 1
tel/fax: 047/611-030
e-mail: conar@ka.t-com.hr

ime ili naziv investitora:	OPĆINA SABORSKO	glavni projektant: JURAJ JURIČIĆ, dipl.ing.arh.		
građevina:	GROBLJE - BLATA	projektant: JURAJ JURIČIĆ, dipl.ing.arh.		
lokacija:	SABORSKO	suradnik: MARINKO NERALIĆ, teh.crt.		
faza projekta:	UREĐENJE GROBLJA	suradnik:		
sadržaj:	POLOŽAJNI PLAN GROBNIH MJESTA	datum: kolovoz 2010.	mjerilo: 1 : 250	broj projekta: 03 / 10 — list br.: 4