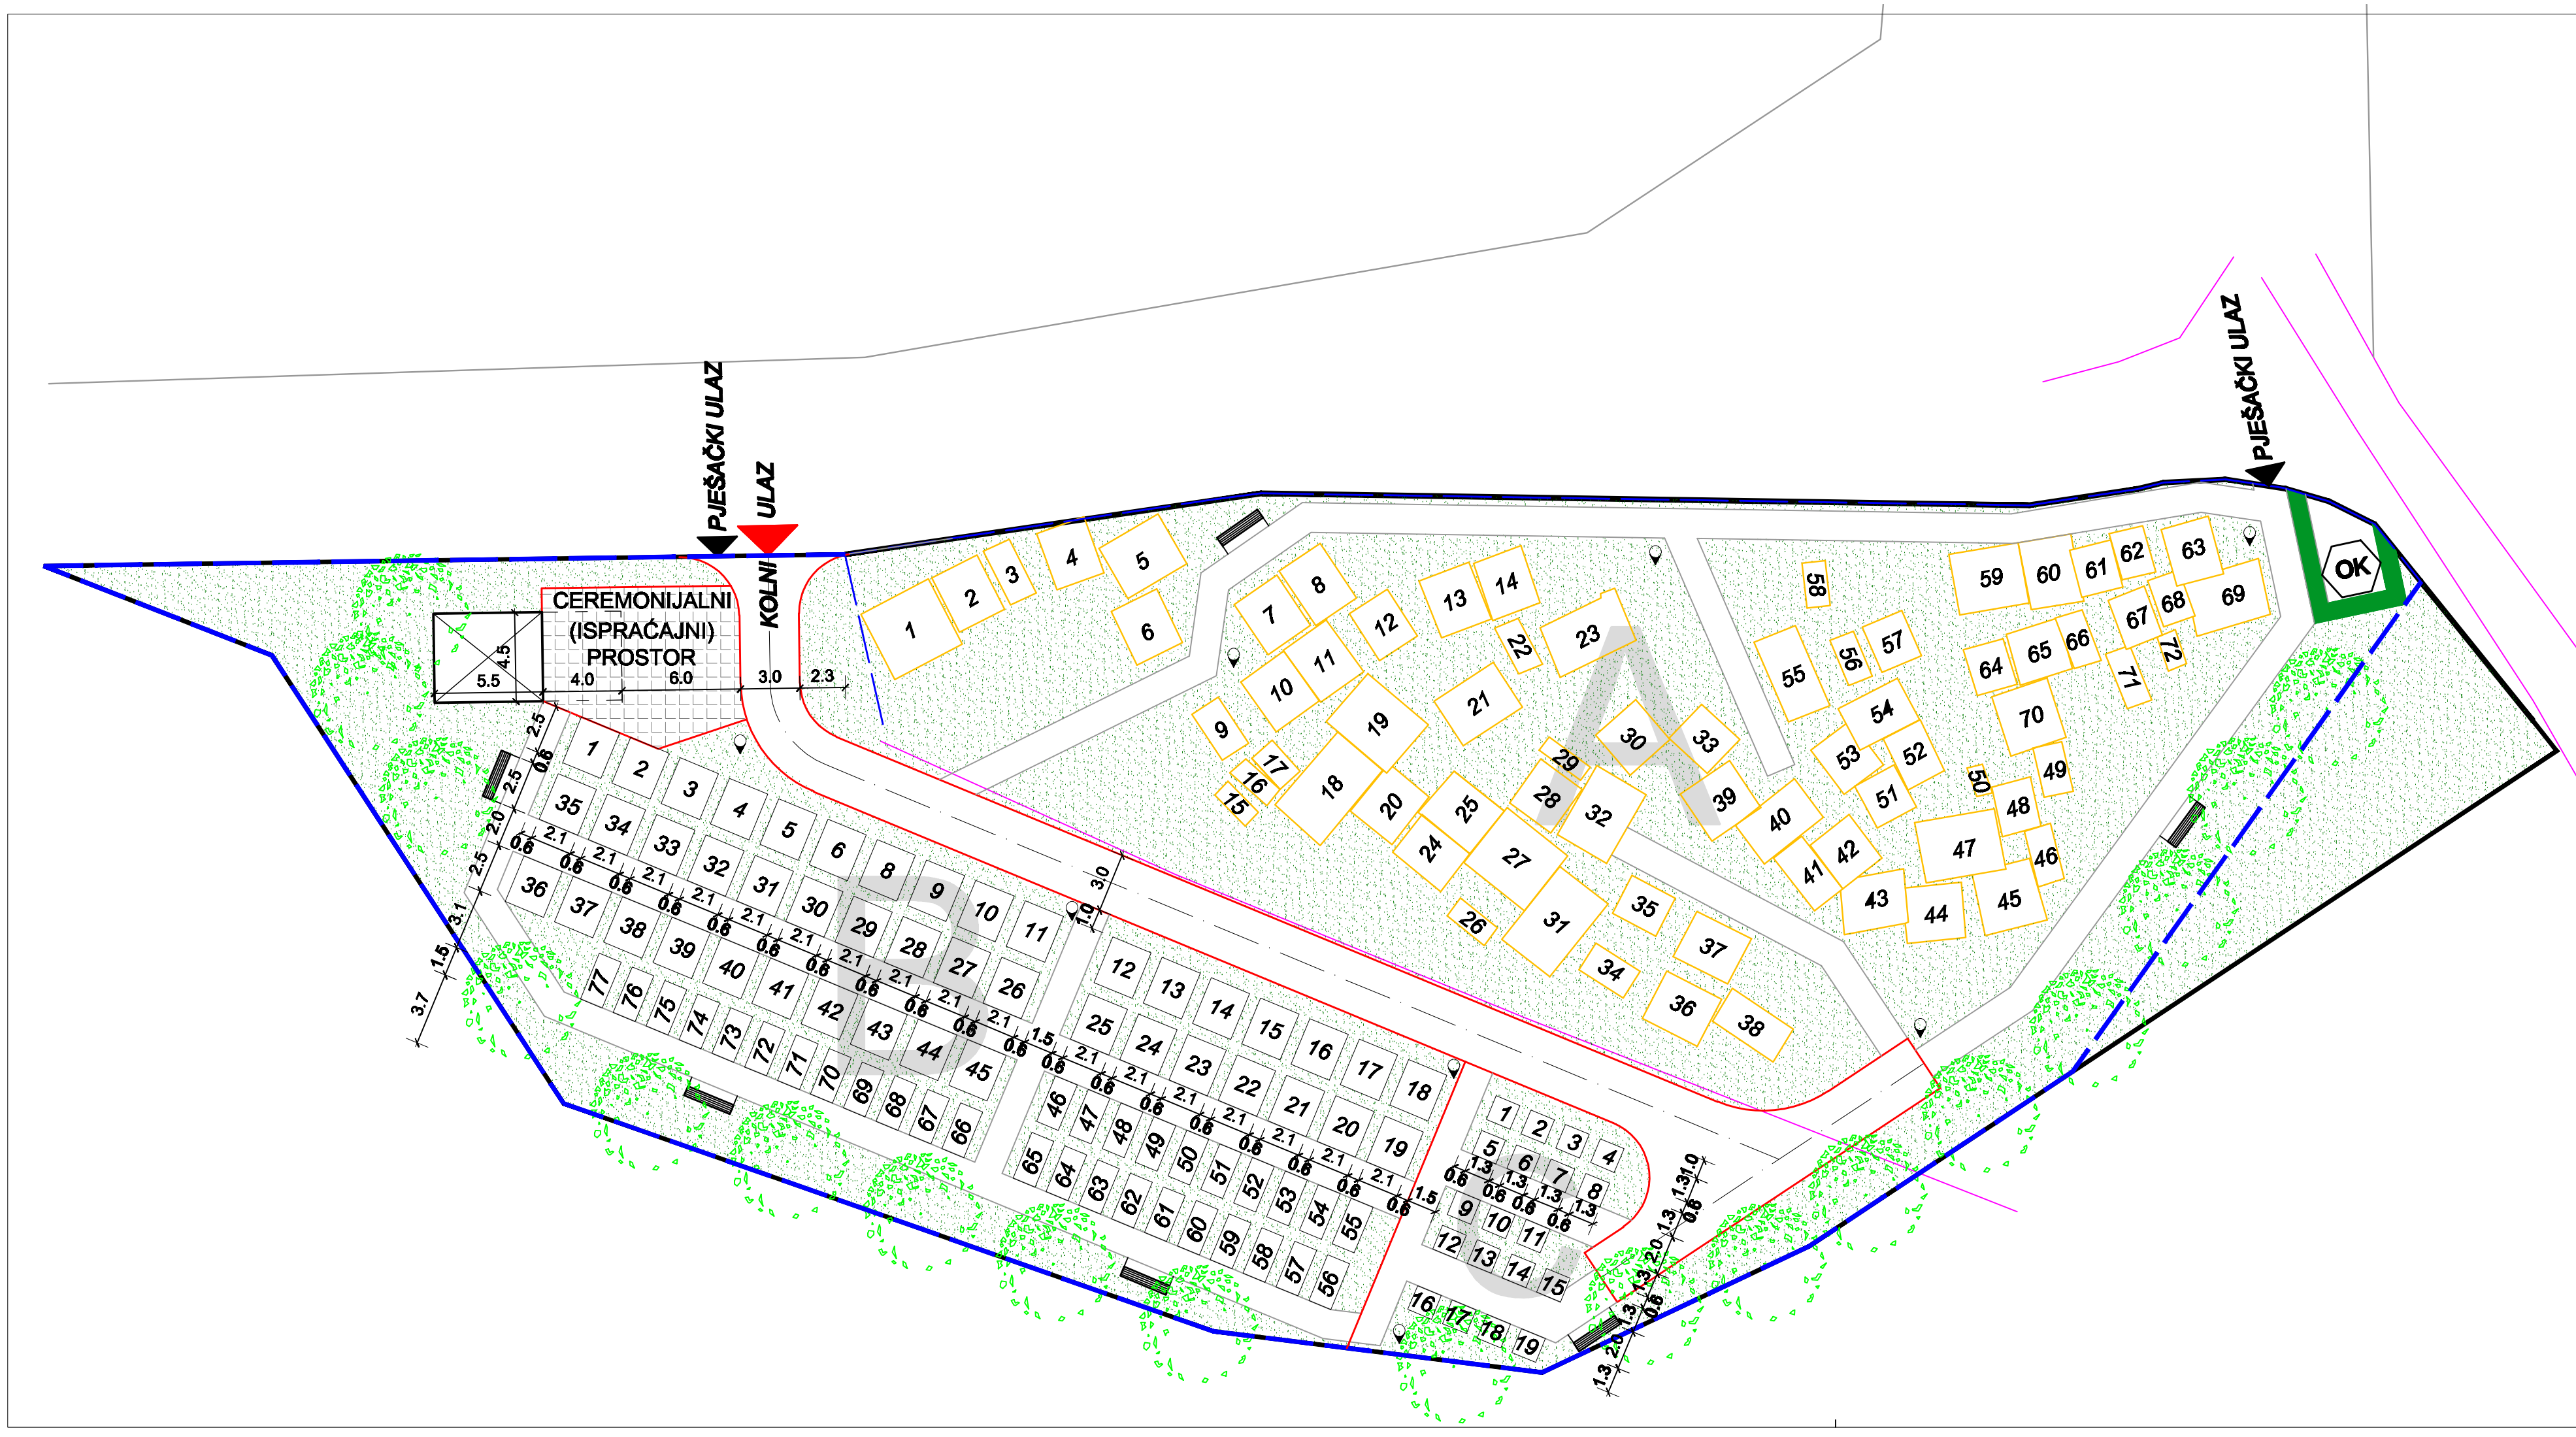

TUMAČ PLANSKOG ZNAKOVLJA :

- GRANICA ČESTICE GROBLJA
- KOLNI ULAZ
- OGRADA
- PJEŠAČKI ULAZ
- 1 2 3 POSTOJEĆA GROBNA MJESTA
- ZELENE POVRŠINE
- 1 2 3 NOVA GROBNA MJESTA
- KOŠ ZA OTPAD
- PROMETNICE, GROBNE STAZE
- OK **ODLAGALIŠTE OTPADA**
- B GROBNA POLJA
- **ODMORIŠTE**

conAR KONZALTING d.o.o. KARLOVAC	Karlovac Zajčeva 6	ured: Zrinski trg 1	tel/fax: 047/611-930 e-mail: conar@ka.t-com.hr
ime ili naziv investitora:	OPĆINA SABORSKO	glavni projektant: JURAJ JURIČIĆ, dipl.ing.arh.	
građevina:	GROBLJE - BEGOVAC	projektant: JURAJ JURIČIĆ, dipl.ing.arh.	
lokacija:	SABORSKO	suradnik: MARINKO NERALIĆ, teh.ort.	
faza projekta:	URĐENJE GROBLJA	suradnik:	
sadržaj:	POLOŽAJNI PLAN GROBNIH MJESTA	datum: kolovoz 2010.	mjerilo: 1 : 250 / broj projekta: 03 / 10 / list br.: 5